

革新材料創成センター（仮称）実験室等公募箇所一覧



階	室名等		面積 (㎡)	年間使用料 (円) (税込)	
				学内	学外
1 階	実験室	101	104	2,808,000	3,432,000
	実験室	102	101	2,727,000	3,333,000
	実験室 (クリーンルーム)	103	175	5,775,000	7,175,000
2 階	実験室	201	133	3,591,000	4,389,000
	実験室	202	56	1,512,000	1,848,000
	実験室 (クリーンルーム)	203	172	5,676,000	7,052,000
	実験室	204	22	594,000	726,000
3 階	実験室	301	51	1,377,000	1,683,000
	実験室	302	86	2,322,000	2,838,000
	実験室	303	86	2,322,000	2,838,000
	実験室	304	86	2,322,000	2,838,000
	実験室	305	57	1,539,000	1,881,000
	実験室	306	22	594,000	726,000
	実験室	307	39	1,053,000	1,287,000
4 階	実験室	401	50	1,350,000	1,650,000
	実験室	402	86	2,322,000	2,838,000
	実験室	403	86	2,322,000	2,838,000
	実験室	404	86	2,322,000	2,838,000
	実験室	405	58	1,566,000	1,914,000
	実験室	406	22	594,000	726,000
	実験室	407	39	1,053,000	1,287,000

注1：部屋面積は令和2年3月現在の設計図面による。

工事によって1~2㎡程の変更可能性あり。

注2：単価は施設の基本料金を適用。（光熱水料等付帯料金は別途）



◆革新材料創成センター（仮称）全体平面図

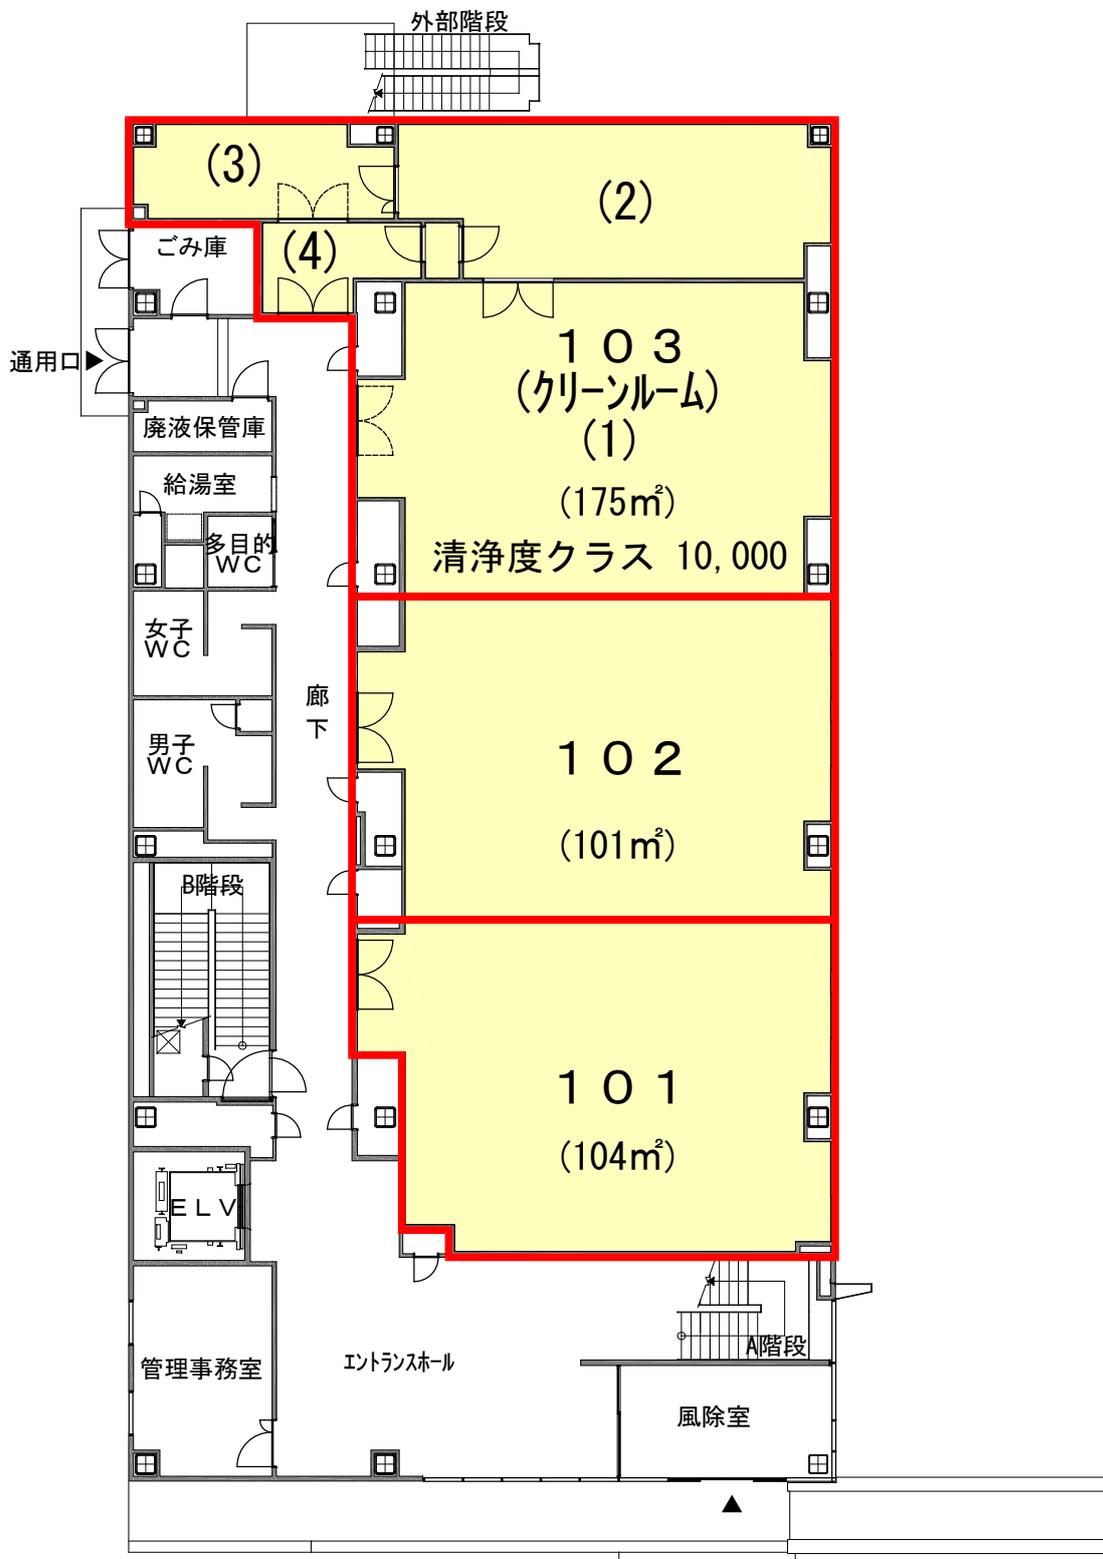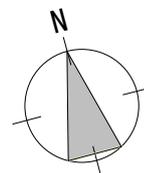

5m

1F 平面図



◆革新材料創成センター（仮称）全体平面図

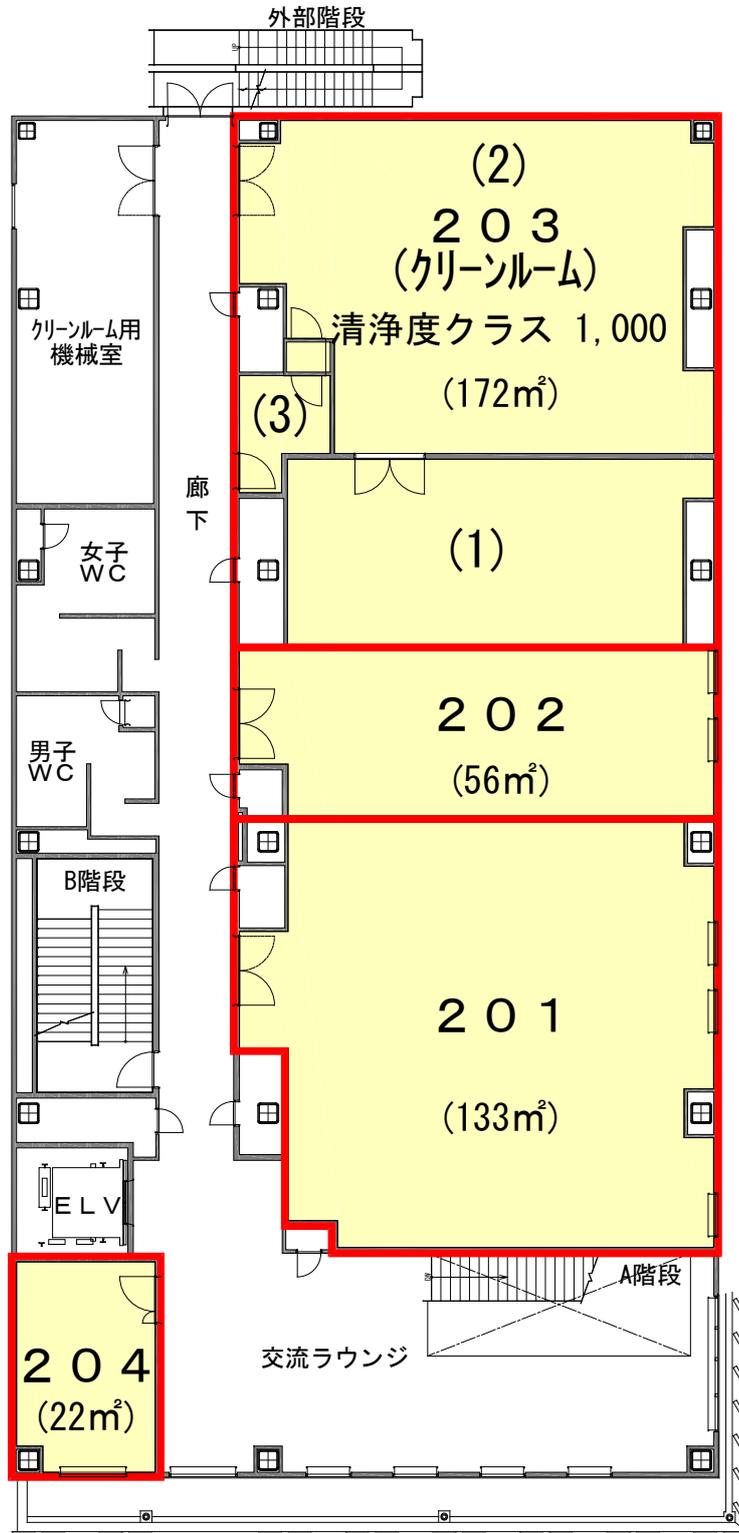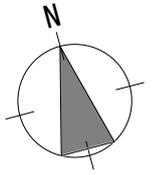

5m

2F 平面図



◆革新材料創成センター（仮称）全体平面図

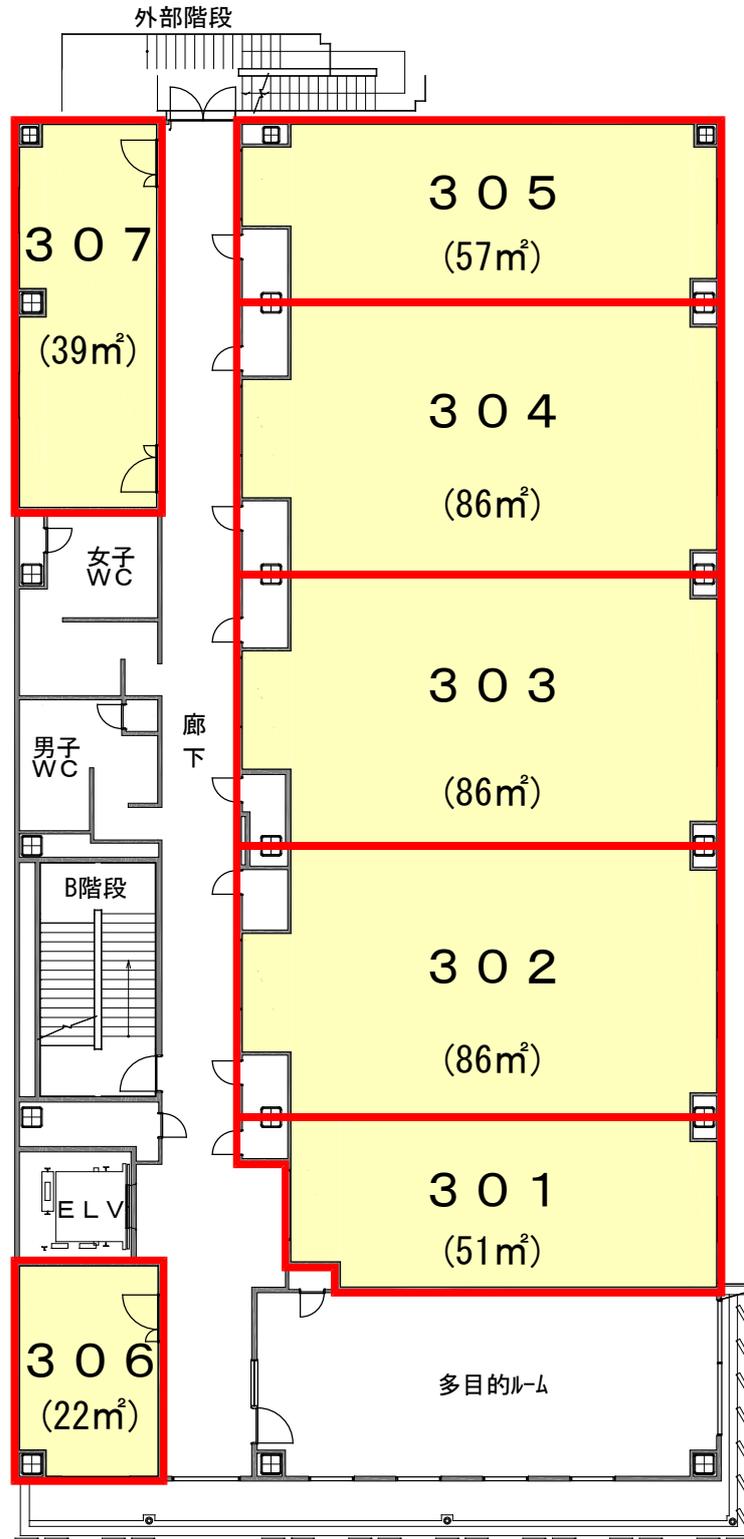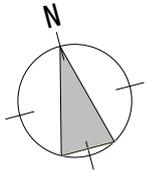

5m

3F 平面図

◆革新材料創成センター（仮称）全体平面図

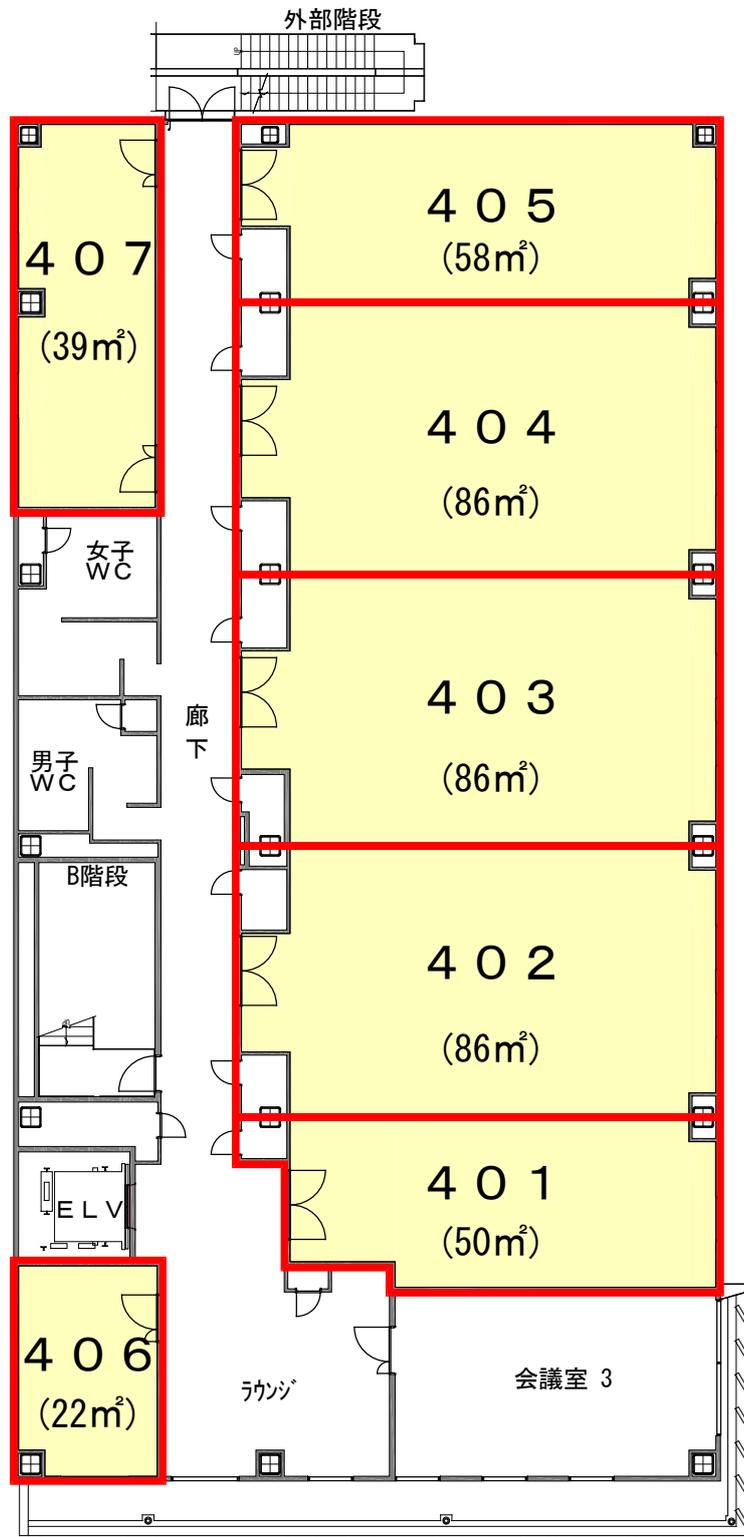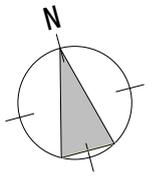

5m

4F 平面図